


HUIDIGE SITUATIE

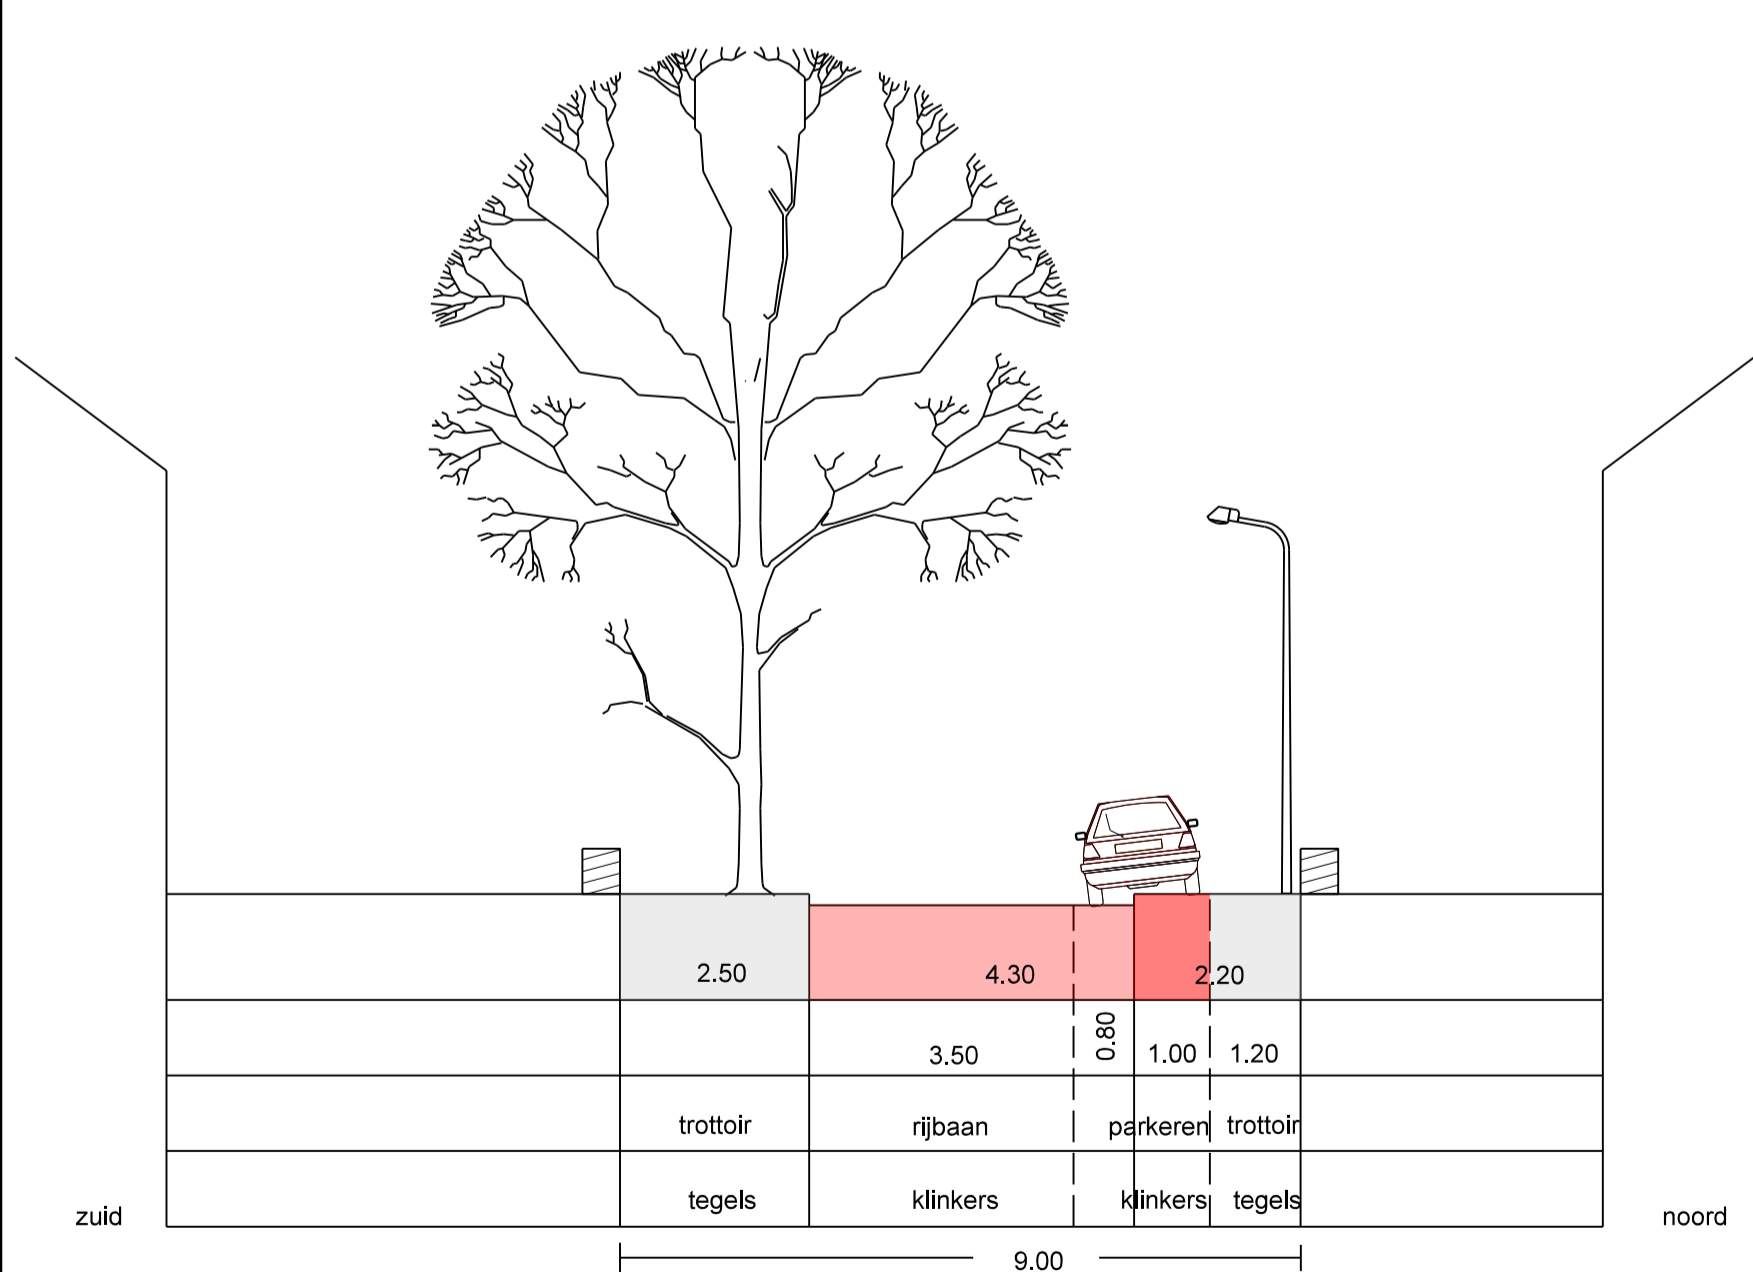

NIEUWE SITUATIE

HUGO DE GROOTSTRAAT, 1:100  
ten oosten van de Jacob Catsstraat