20-11-2018 mva
B:\OR\VU\Projecten\2015\1538\CAD\1538 - Prorlel Casper Fagelstraat.dgn prorlel

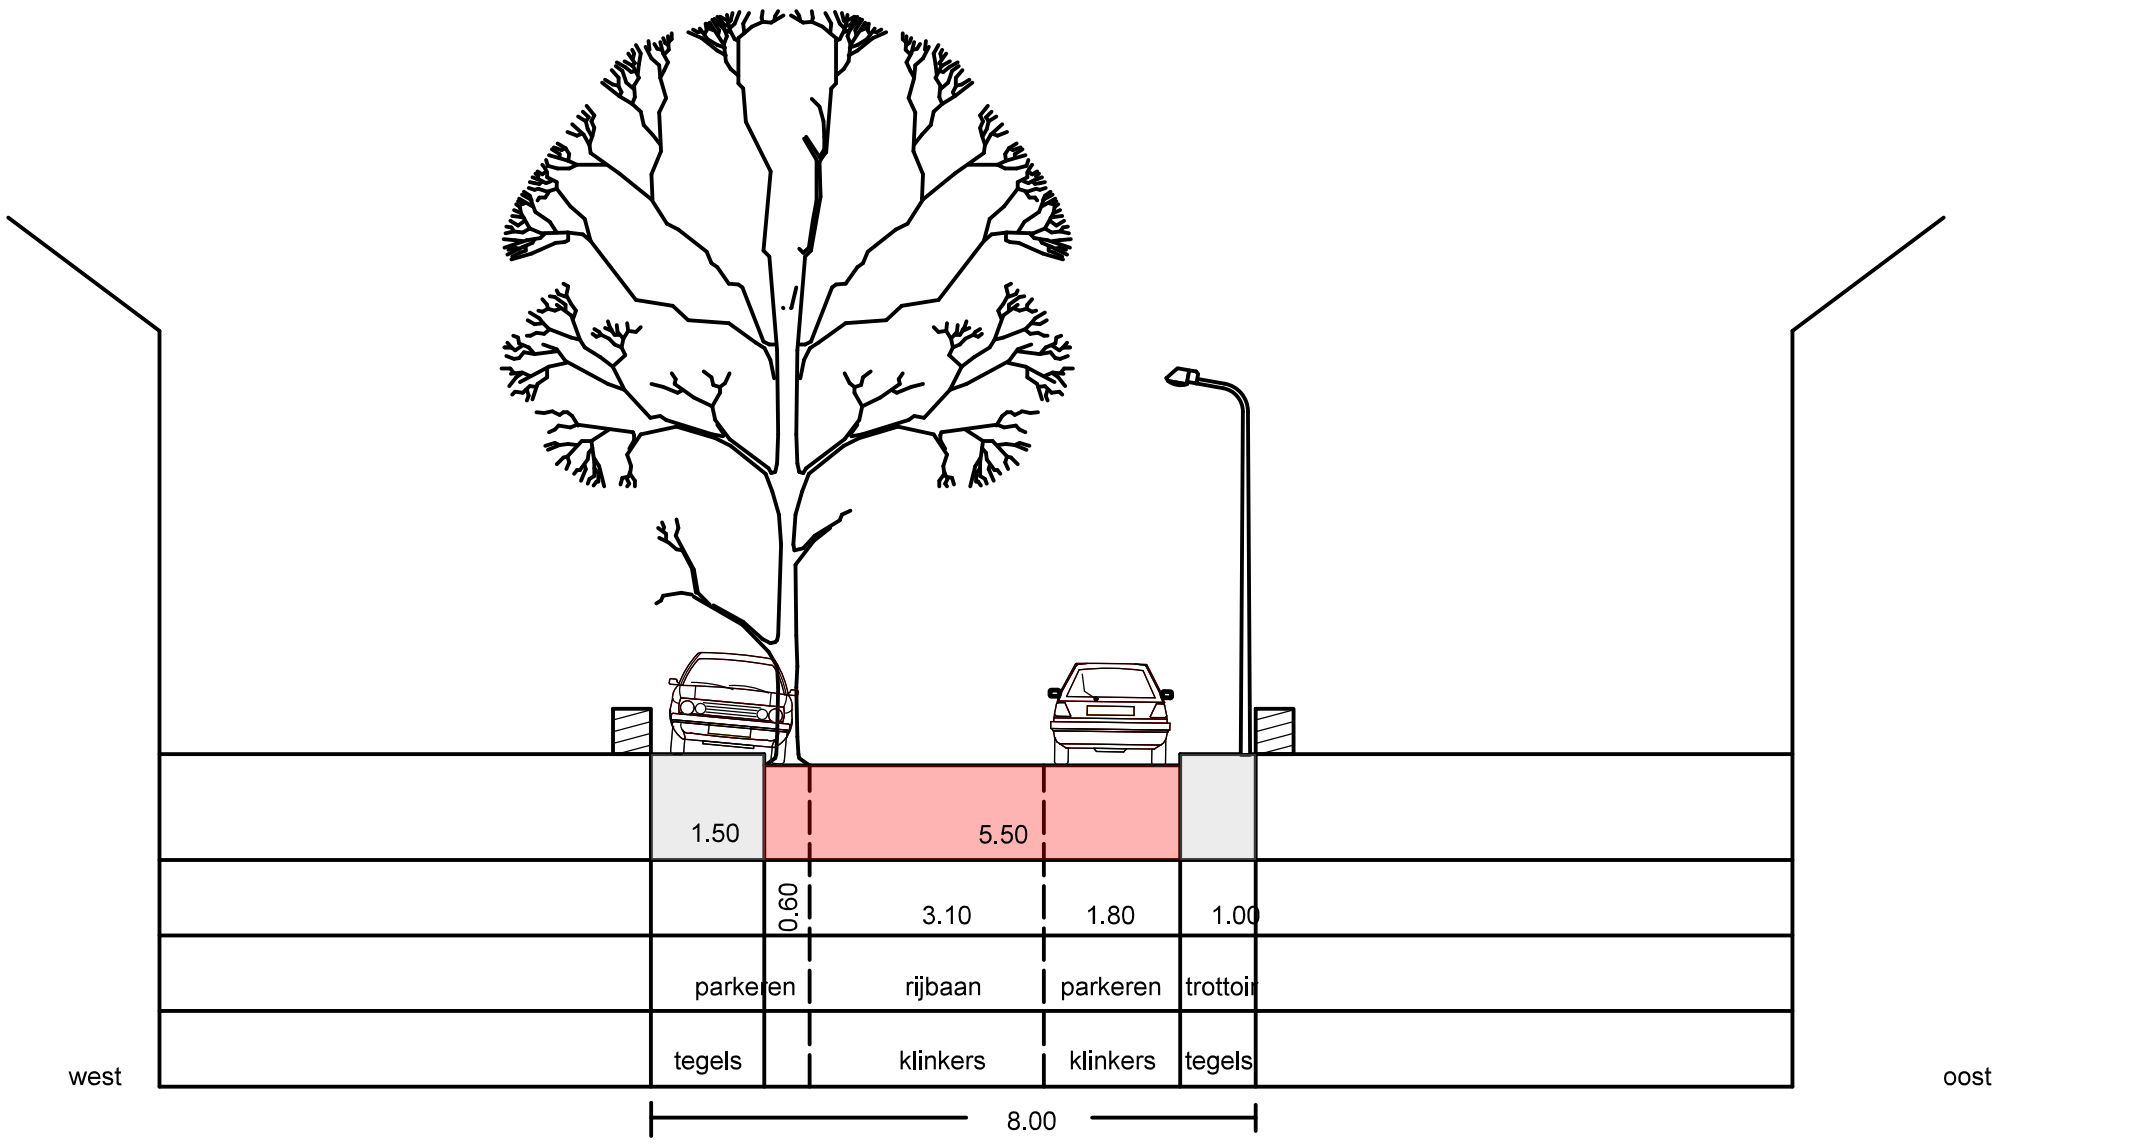


HUIDIGE SITUATIE

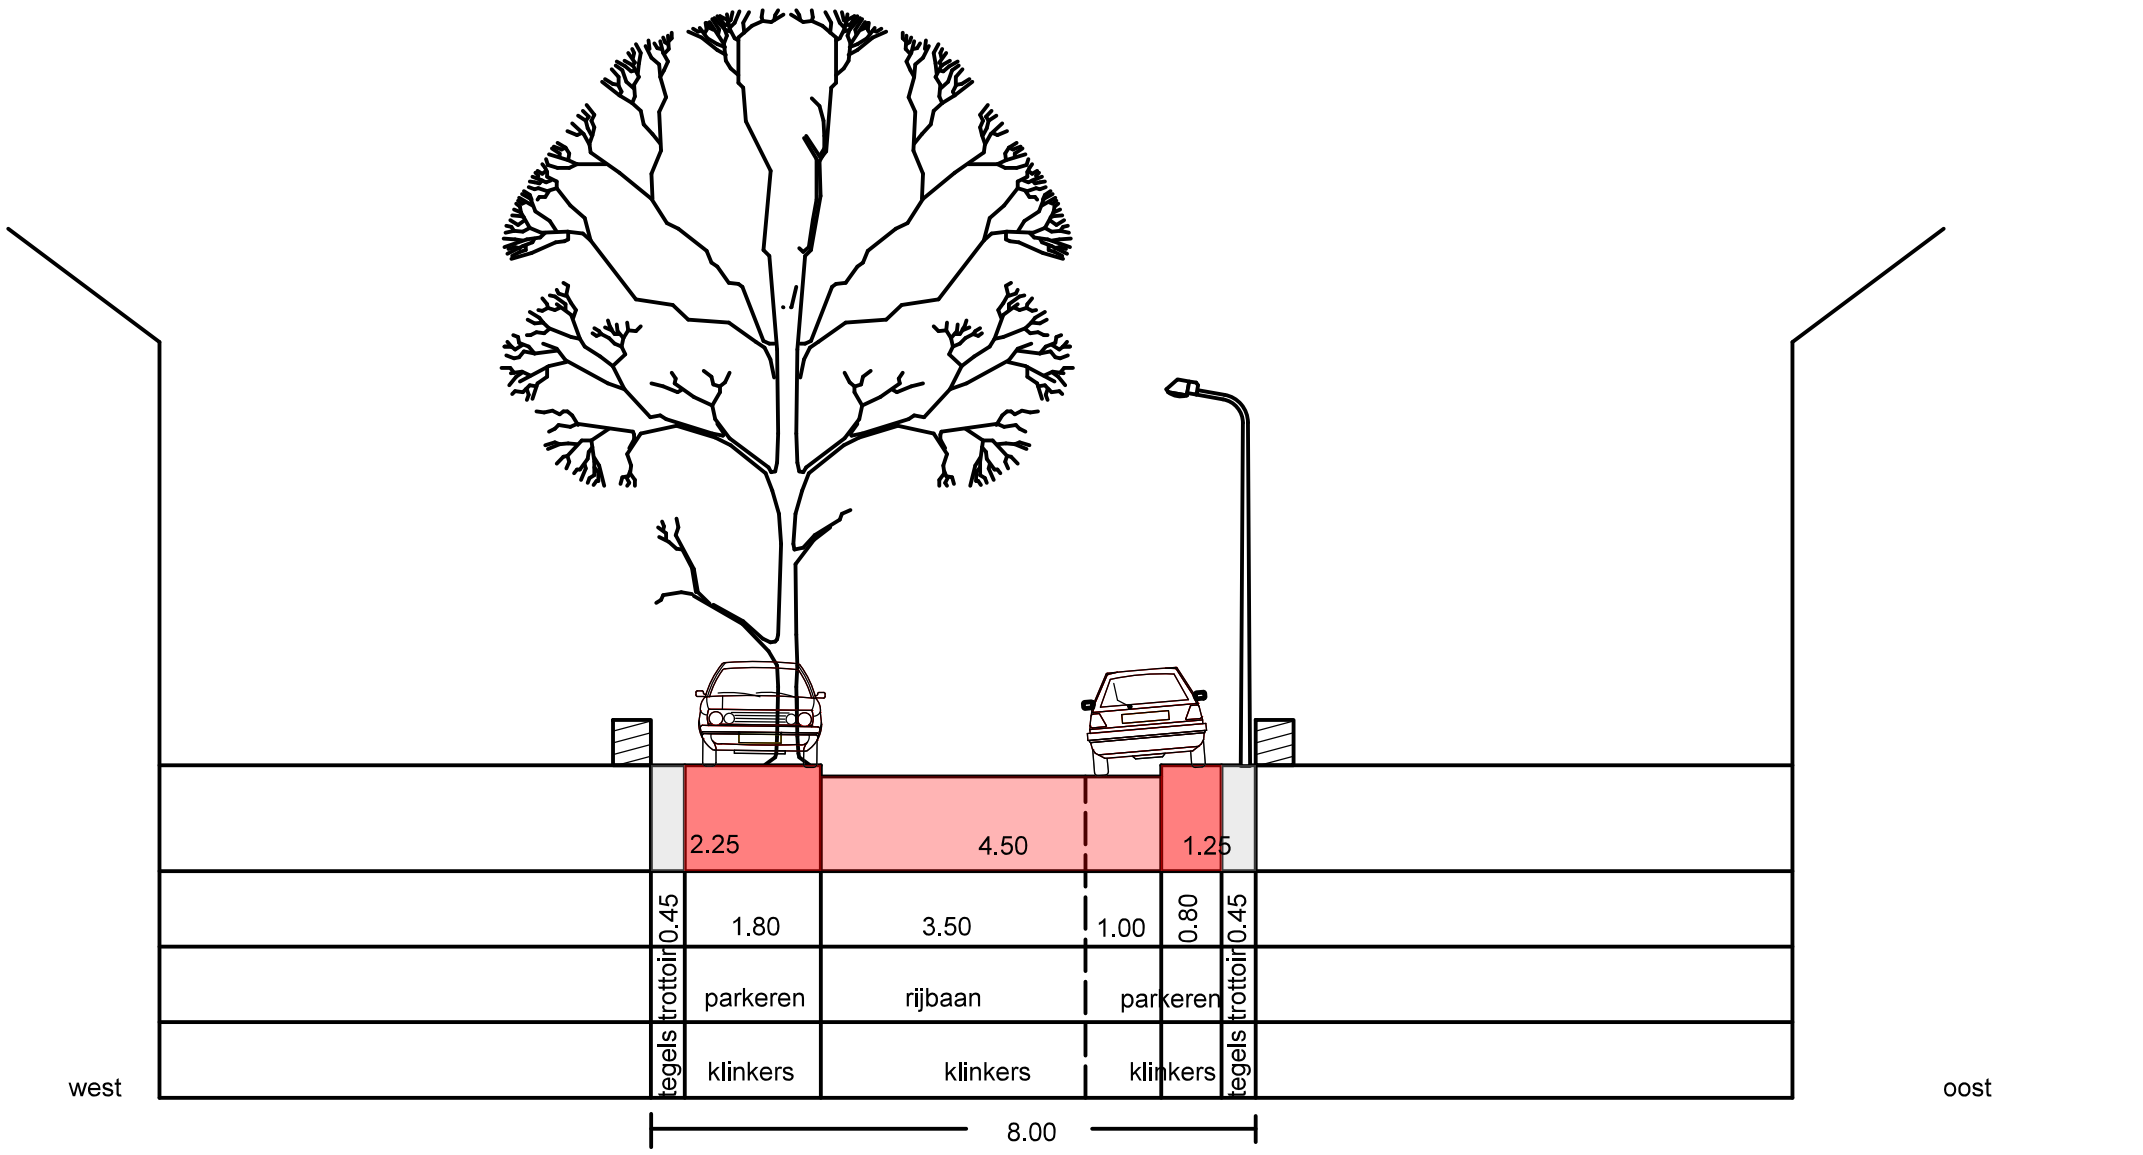


NIEUWE SITUATIE

# CASPER FAGELSTRAAT, 1:100

20-11-2018 mva
B:\OR\VU\Projecten\2015\1538\CAD\1538 - prorlel Casper Fagelstraat.dgn prorlel