


HUIDIGE SITUATIE

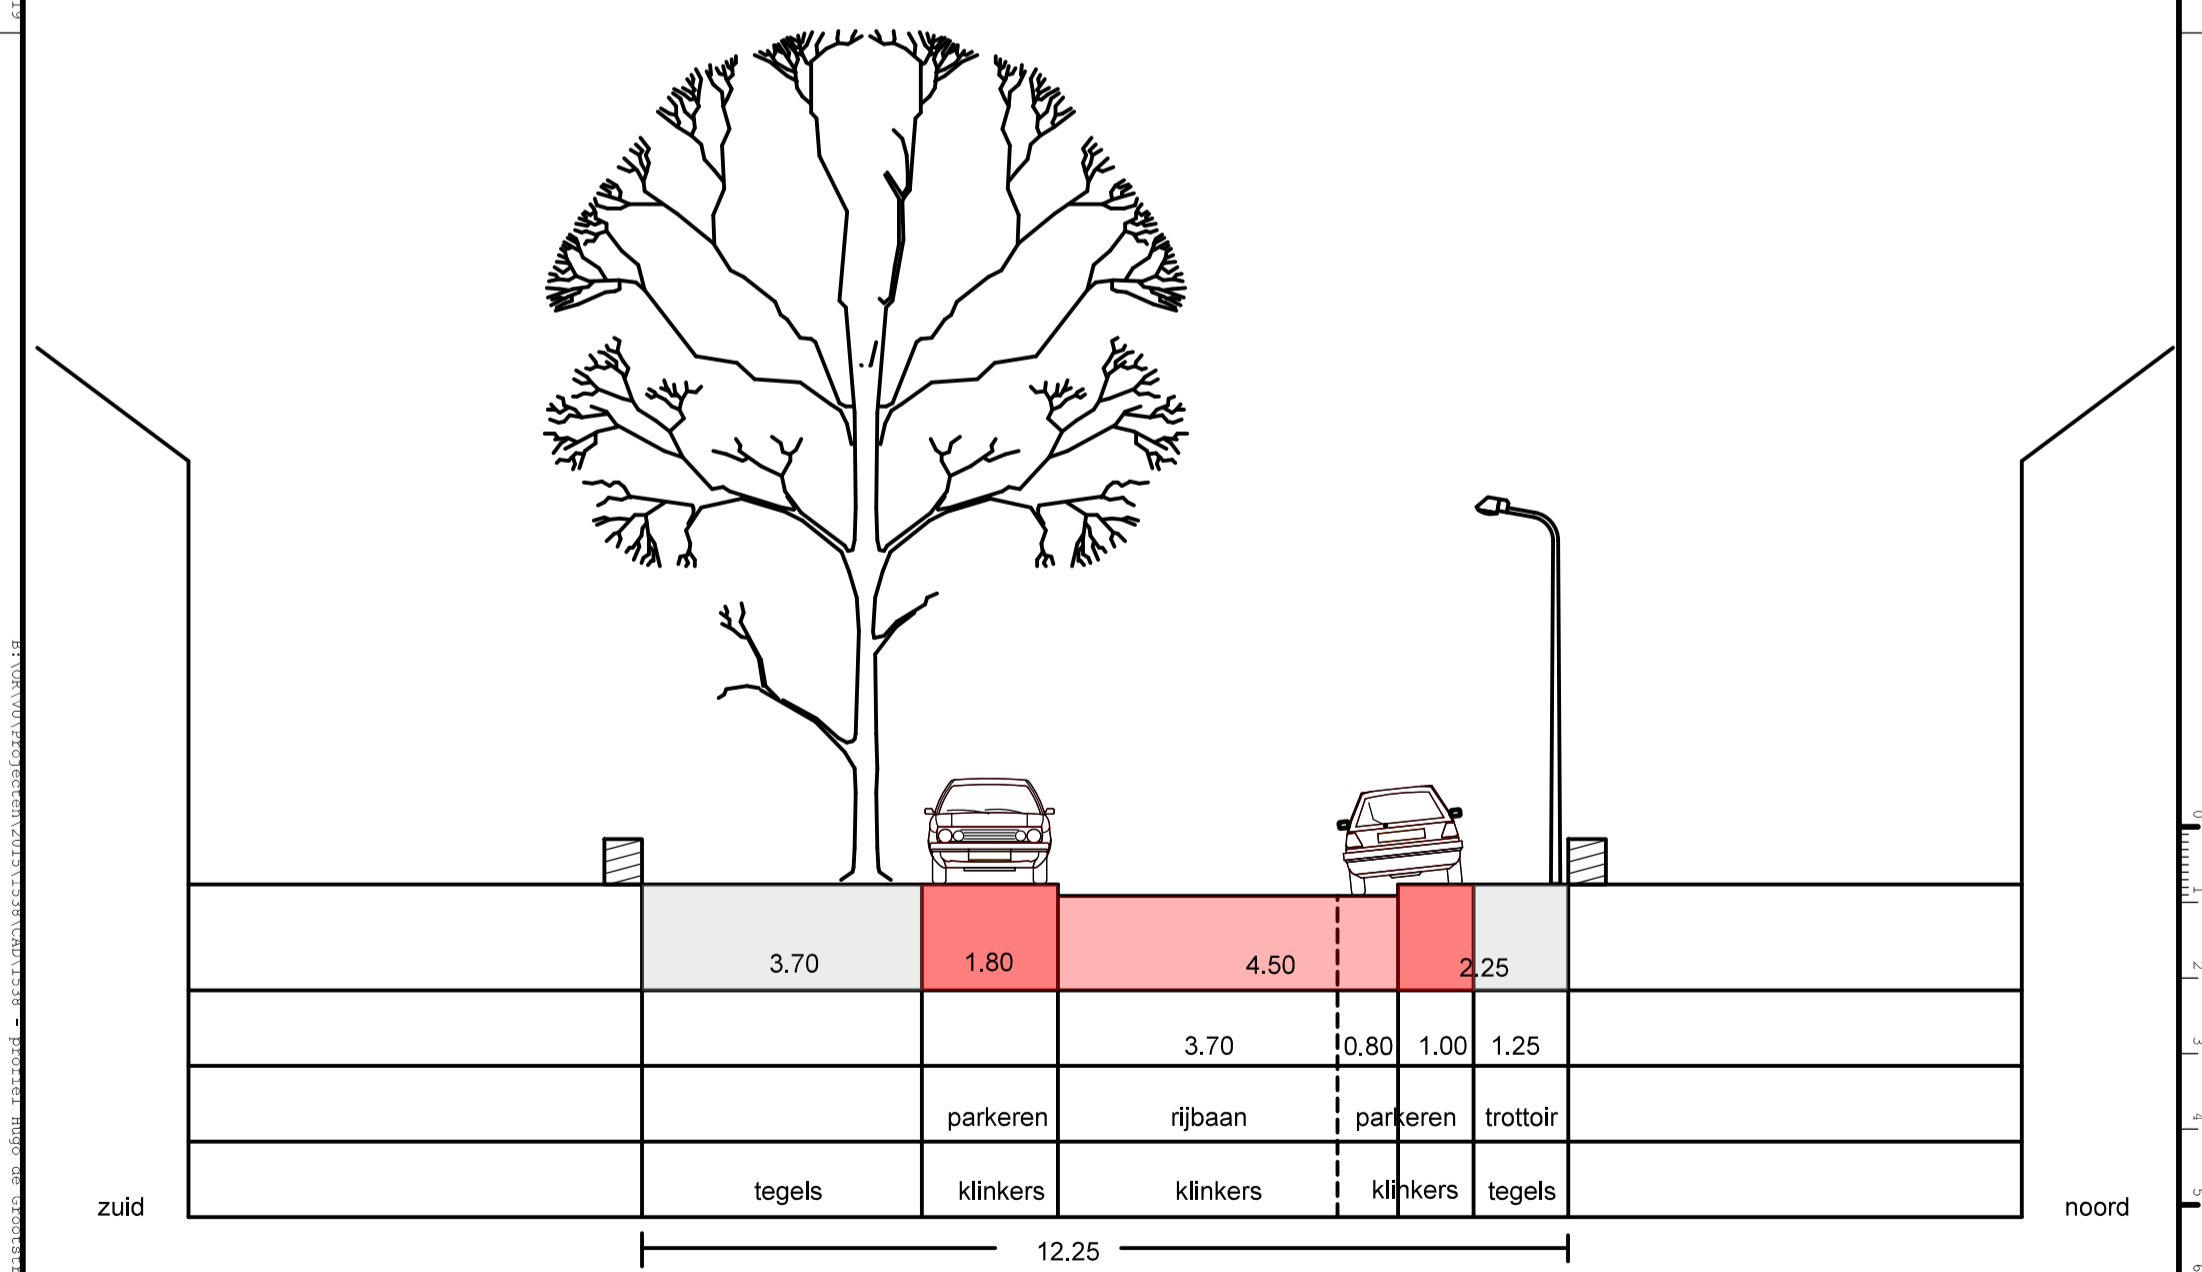

NIEUWE SITUATIE

HUGO DE GROOTSTRAAT, 1:100
ten westen van de Jacob Catsstraat
midden

0 1 2 3 4 5 6 7 8 9 10
 1:100
 0 1 2 3 4 5 6 7 8 9 10
 1:100