


HUIDIGE SITUATIE

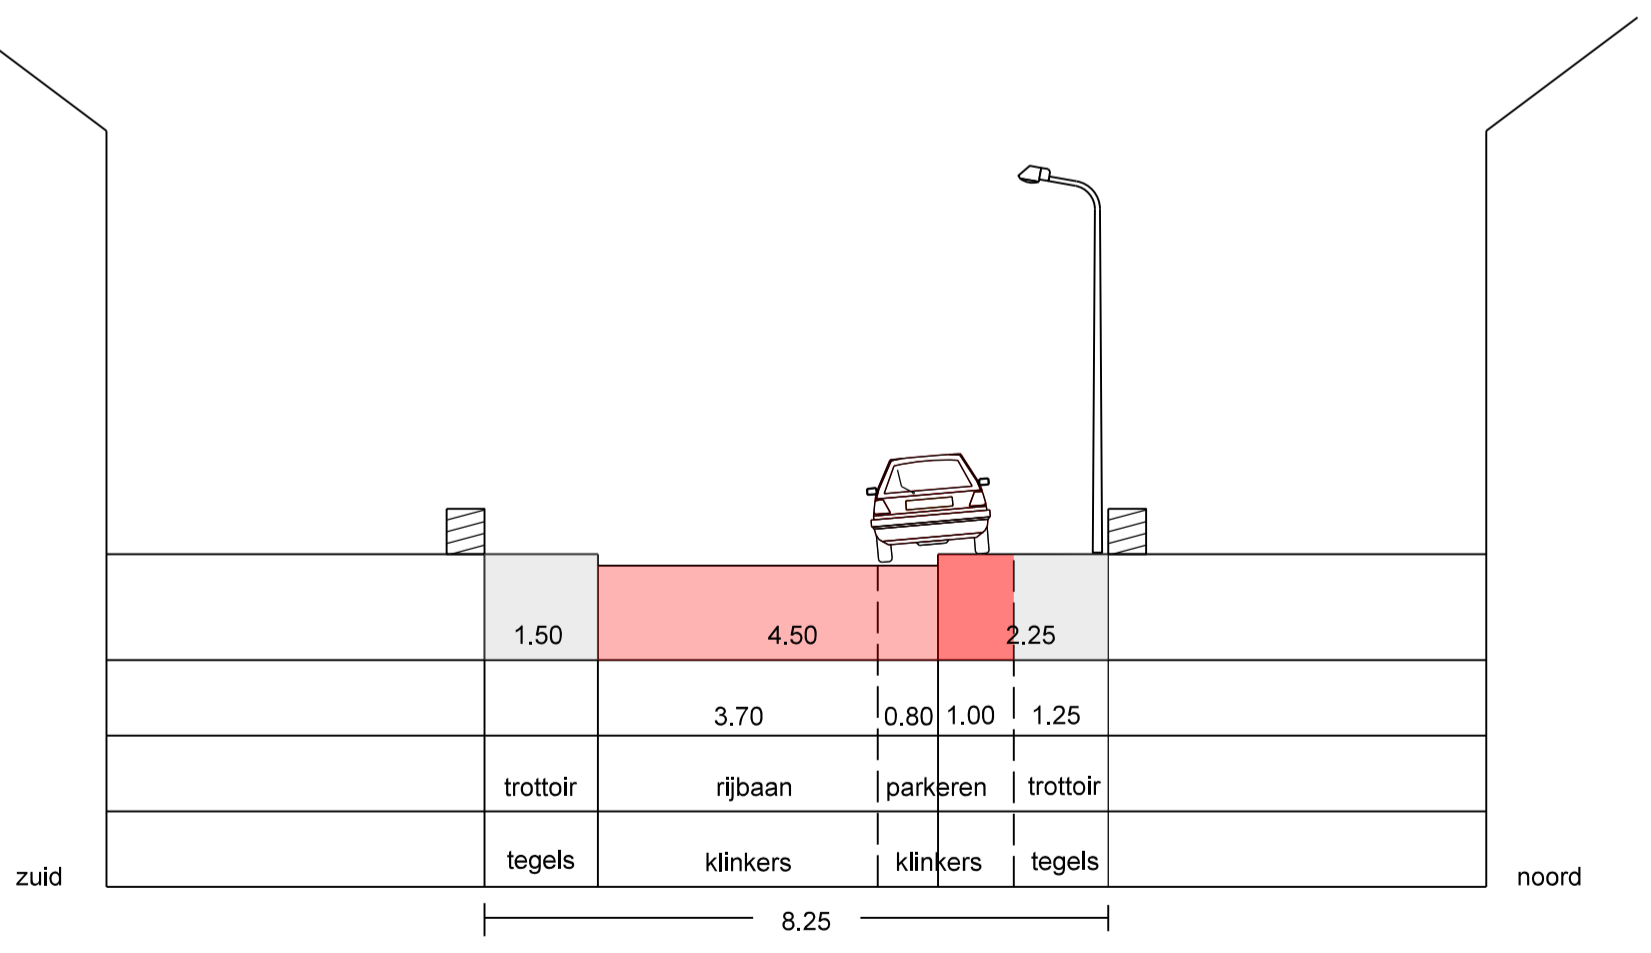

NIEUWE SITUATIE

HUGO DE GROOTSTRAAT, 1:100 ten westen van de Jacob Catsstraat smalle delen