



B:\OR\00\Projecten\2013\1338\CAD\1338 - project oude loosdrechtseweg maart 2013.dwg
 14-3-2013 14:51:13
 B:\OR\00\Projecten\2013\1338\CAD\1338 - project oude loosdrechtseweg maart 2013.dwg
 14-3-2013 14:51:13

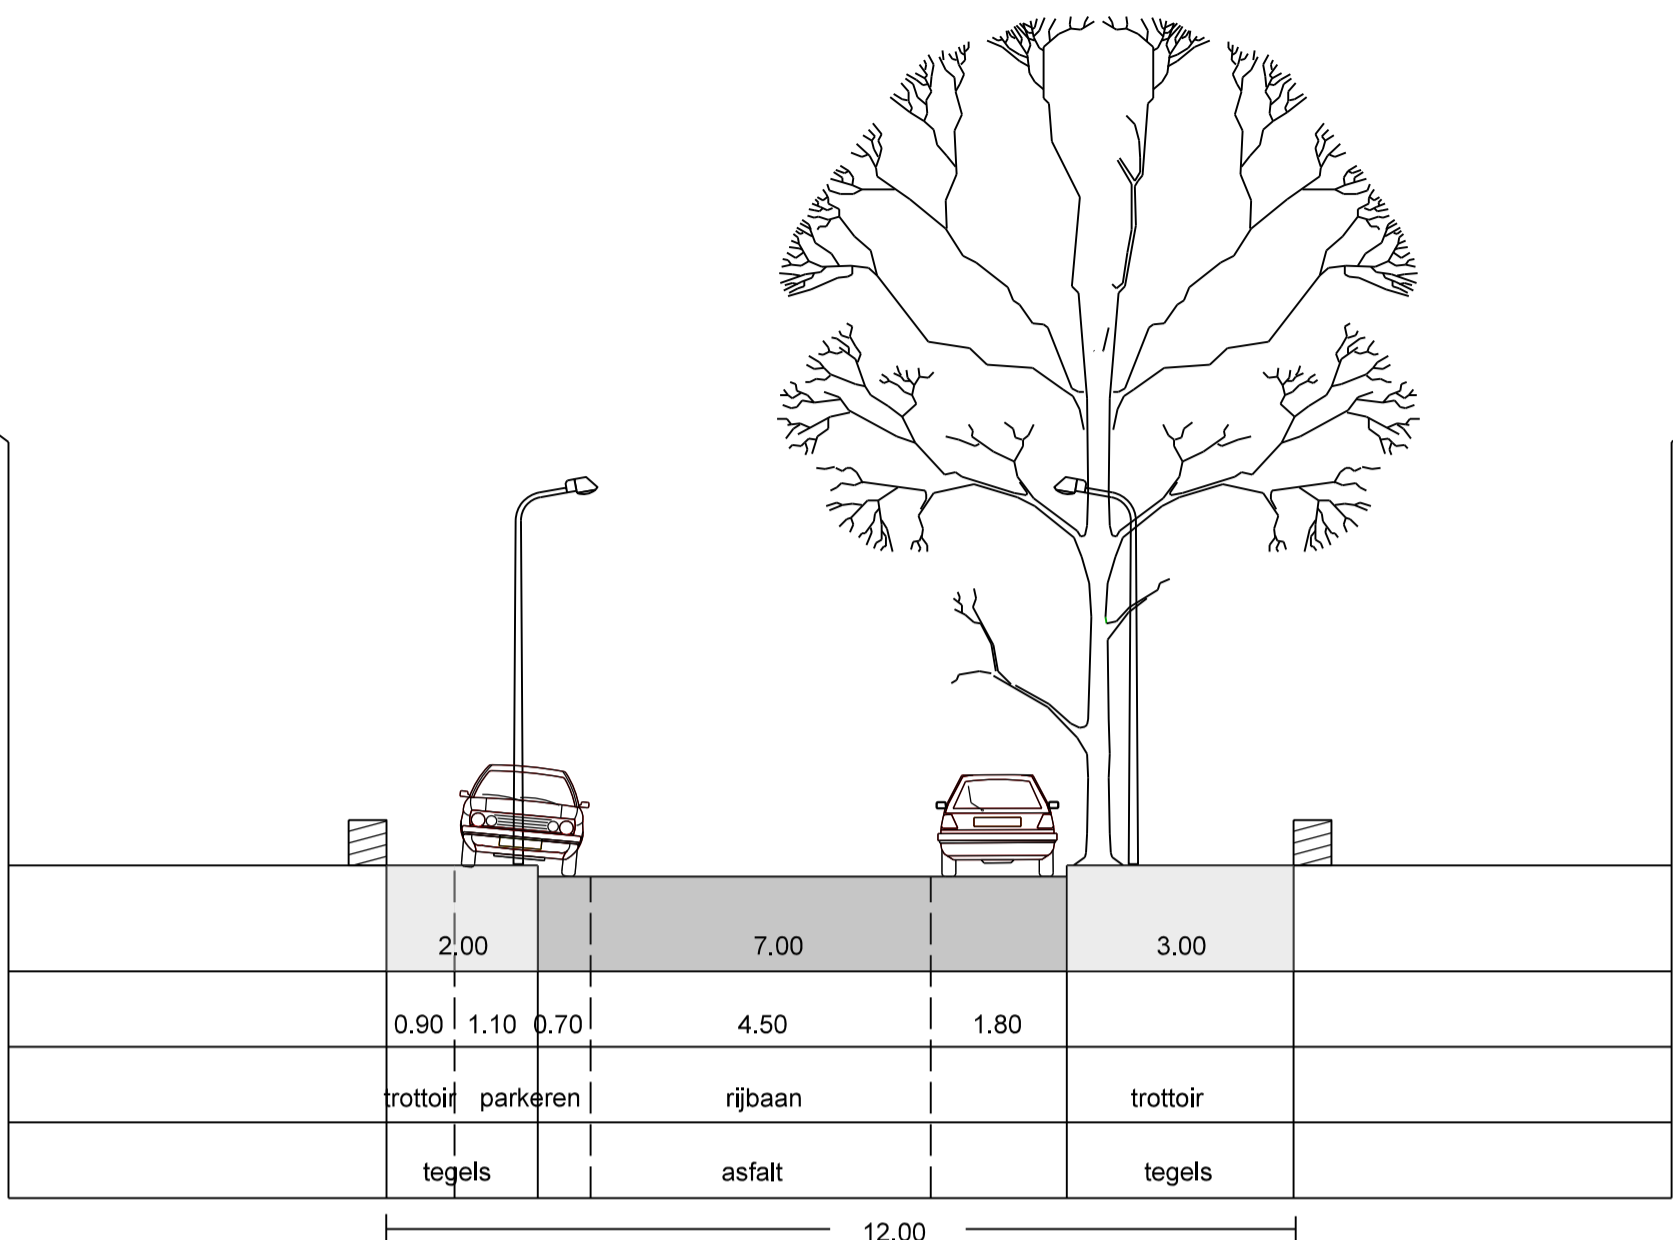

HUIDIGE SITUATIE

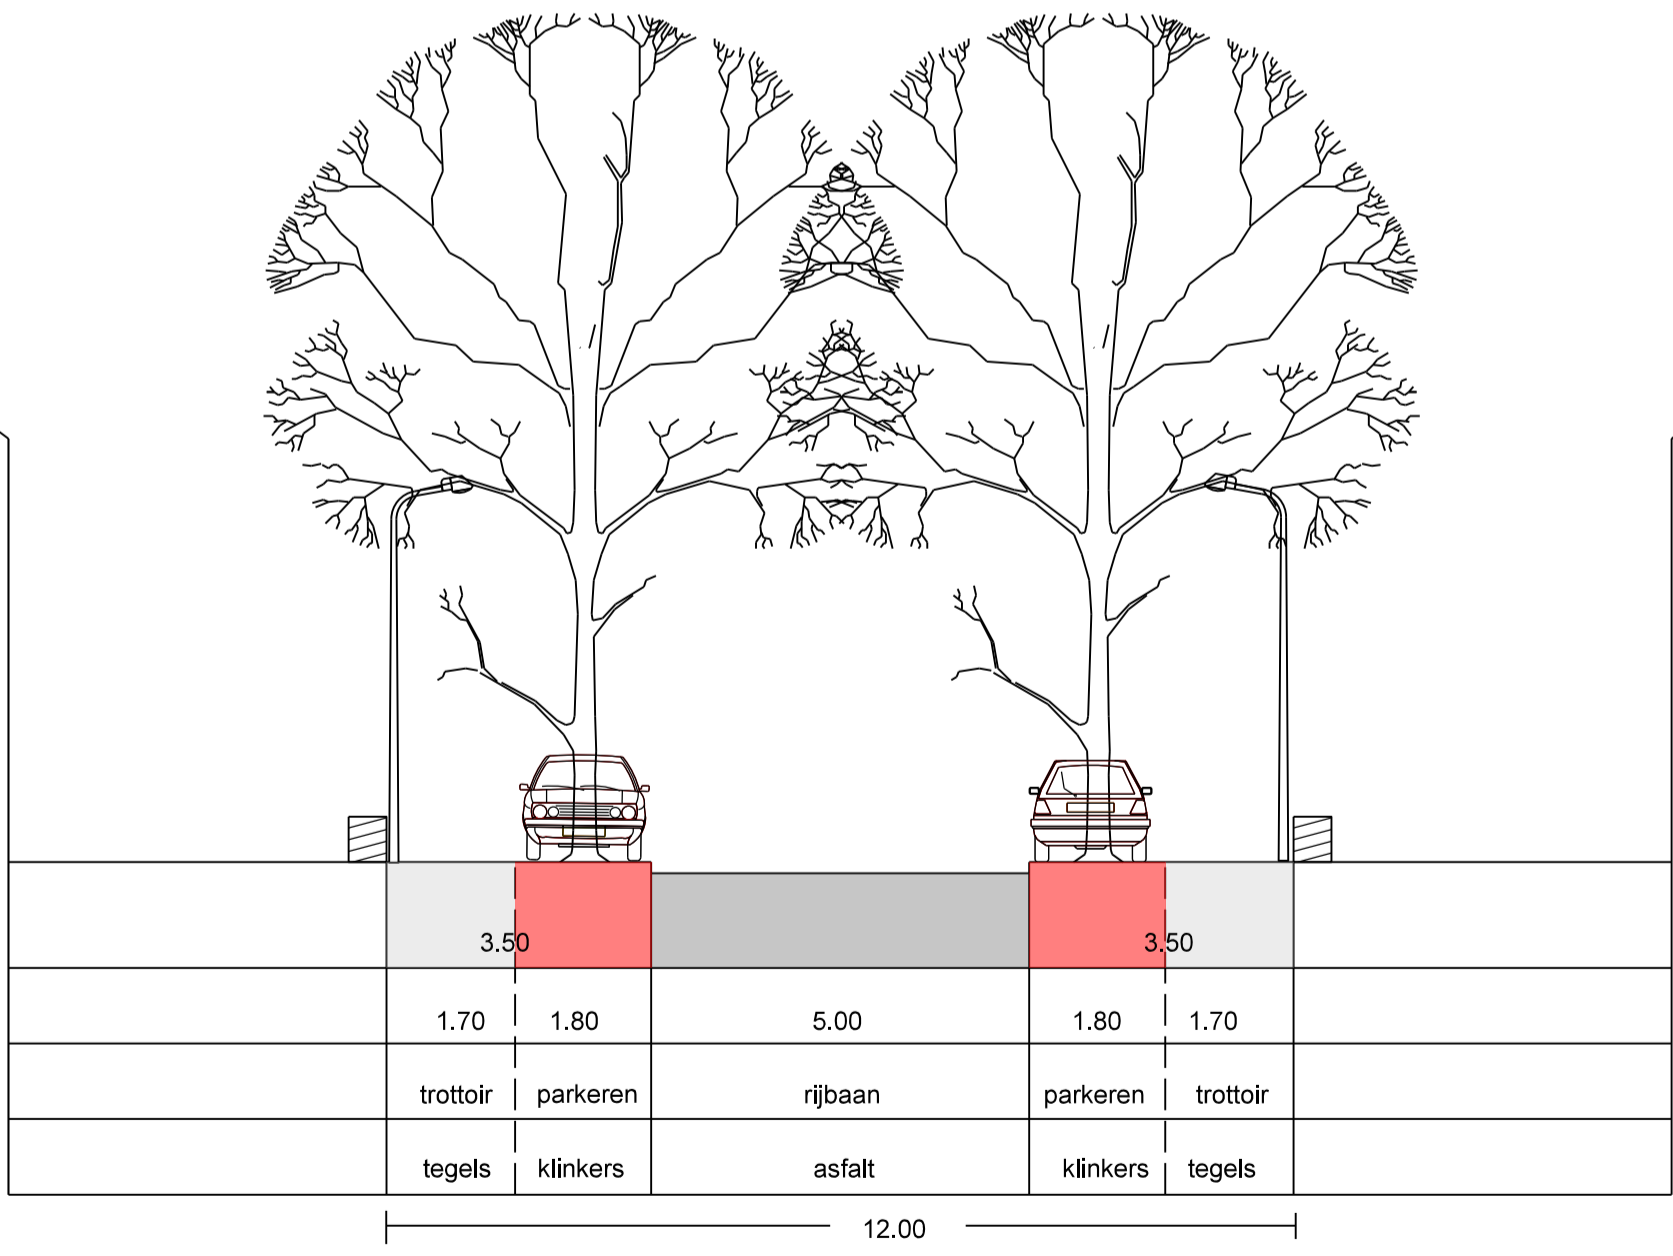

NIEUWE SITUATIE

OUDE LOOSDRECHTSEWEG, 1:100

0
1
2
3
4
5
6
7
8
9
10