


HUDIGE SITUATIE

boom incidenteel

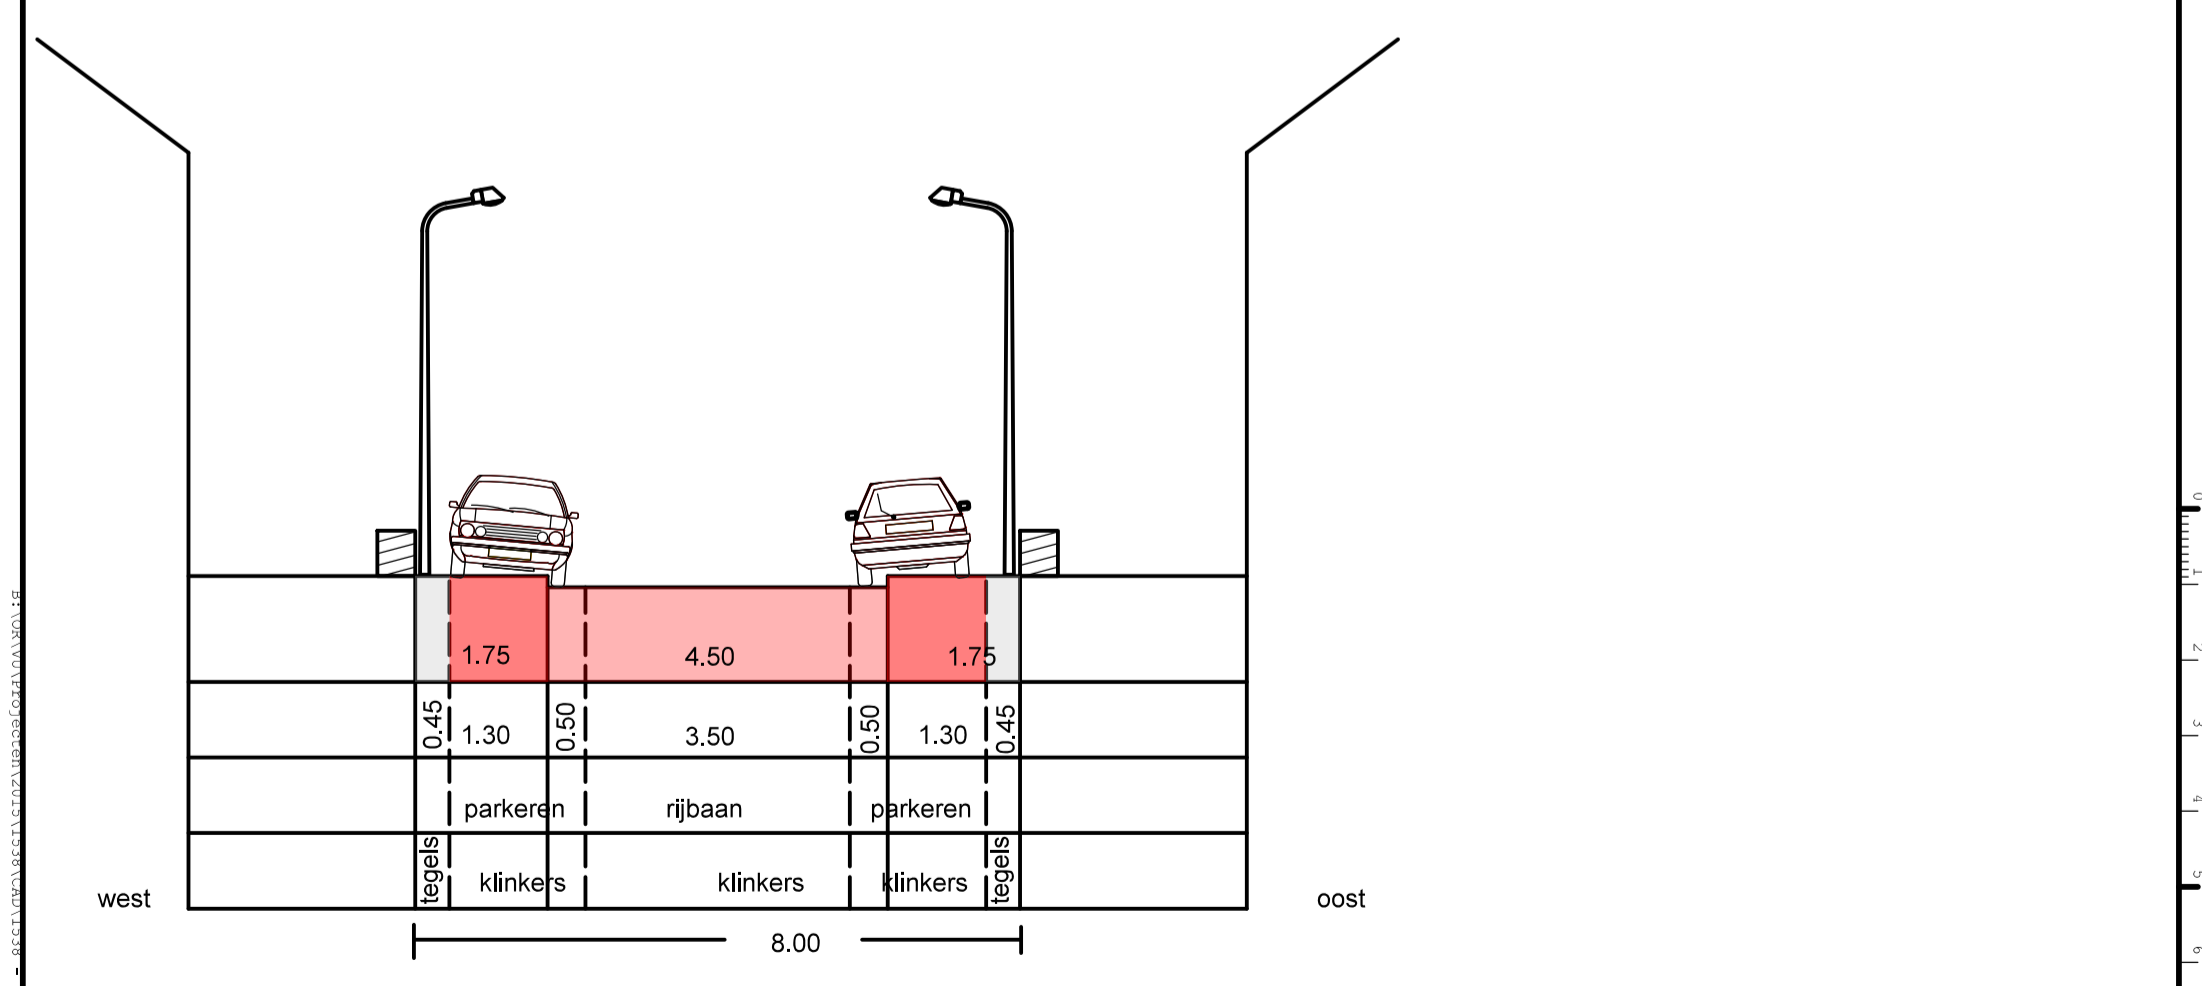

NIEUWE SITUATIE

VAN HOORNSTRAAT, 1:100