

Aanpassen oversteken

Minckelersstraat - Kleine Drift

Schaal 1:200




5

0 1 2 3 4 5 6 7 8 9 10

2-32

34

Minckelersstraat

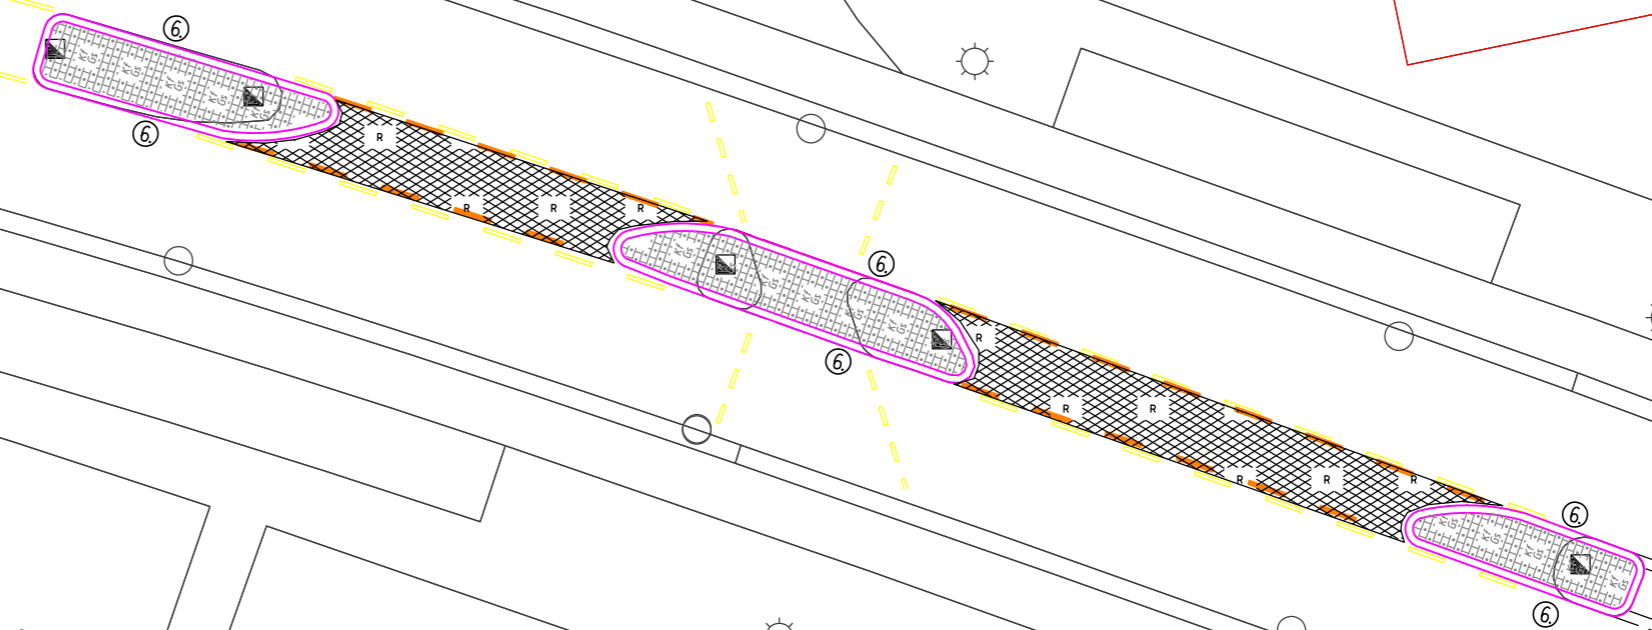

16

18

20

22

24

26

B:\OR\VO\Projecten\2019\1900 hulp\subsidieaanvraag kleine infra\5 - Minckelersstraat - Kleine Drift - VM.dwg