


# Zonnelaan (noord), schaal 1:200 | april 2020

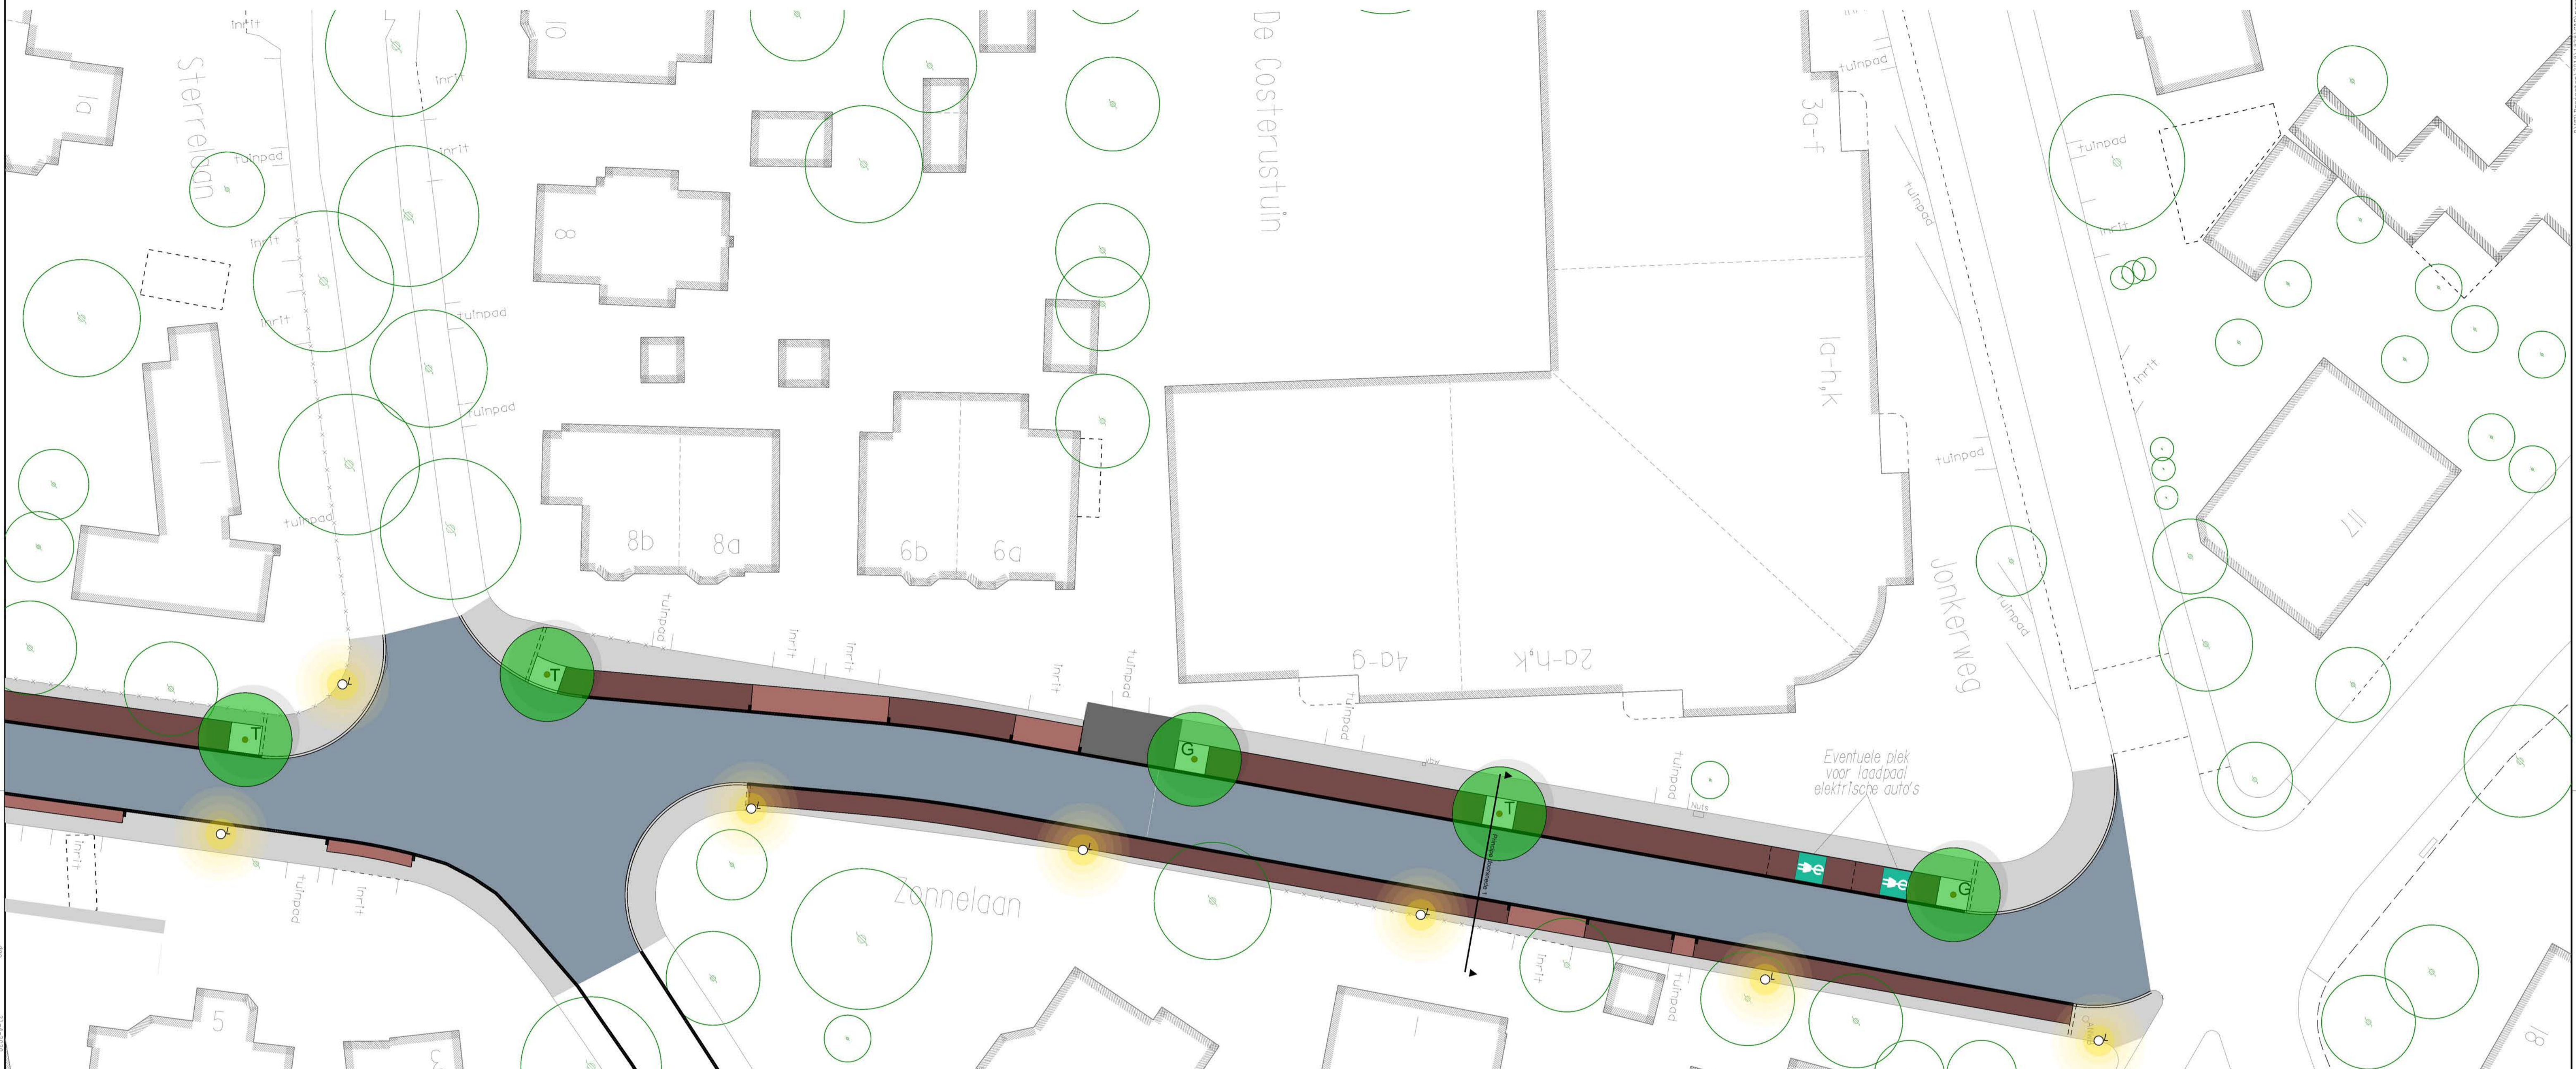

## LEGENDA

- |  |  |   |                                |
|--|--|---|--------------------------------|
|    | <b>Rijweg in asfalt</b>                |    | <b>Trottoir in betontegels</b> |
|    | <b>Parkeren in gebakken klinkers</b>   | <ul style="list-style-type: none"> <li>• grijs</li> <li>• 30 x 30 cm</li> <li>• met basalt toeslag</li> <li>• in halfsteensverband</li> </ul> |                                |
|    | <b>Uitritten in gebakken klinkers</b>  |    | <b>Rand rijweg</b>             |
| <ul style="list-style-type: none"> <li>• roodbruin</li> <li>• keiformaat</li> <li>• in halfsteensverband (haaks op de rijrichting)</li> <li>• uitrit markeren met melafierkeien (60 cm)</li> </ul> |  | <ul style="list-style-type: none"> <li>• melafierkeien</li> <li>• goot in gebakken klinkers, roodbruin, keiformaat</li> </ul>                 |                                |
|   | <b>Nieuw aan te planten straatboom</b> |    | <b>Straatverlichting (LED)</b> |
| <ul style="list-style-type: none"> <li>G = Gleditsia triacanthos 'Sunburst'</li> <li>T = Tilia mongolica 'Buda'</li> </ul>   |  |   |                                |

R:\V\1\Projecten\2018\1828\CAD\presentatie\1828-61.dwg  
 21-4-2020  
 01 Van Somme Jaan Noord